

SAINT-GERMAIN-EN-LAYE

(Yvelines)

—
22 bis rue Schnapper

" Les Tanneries Royales "

—
Cadastre : Section AM n° 140

—
Lot n° 26
—



SAINT-GERMAIN-EN-LAYE

(Yvelines)

22 bis rue Schnapper

"Les Tanneries Royales"

REZ-DE-CHAUSSEE

PREMIER ETAGE

COMBLES


Lot n° 26

Superficie Loi Carrez (*) : 134.8 m²
Superficie Hors Loi Carrez (*) : 3.8 m² (H < 1.80)
: 65.4 m² (Jardin/Terrasse)



Désignation	Surface
Entrée avec placards	12,6 m ²
Séjour	29,5 m ²
Dégagement	6,3 m ²
Chambre 1 avec placard	11,0 m ²
Chambre 2 avec placard	15,5 m ²
Chambre 3	13,0 m ²
Chambre 4	18,2 m ²
Cuisine	10,3 m ²
Salle de bains 1	4,6 m ²
Salle de bains avec W.C et Pl.	8,1 m ²
Salle d'eau	2,7 m ²
W.C 1	1,7 m ²
W.C 2	1,3 m ²
TOTAL LOT N° 26	134,8 m²

Plan de vente réalisé par GEXPERTISE CONSEIL, Géomètres-Experts à Sèvres.
 Le calcul des superficies a été réalisé à partir des relevés effectués en Mai 2011 par GEXPERTISE CONSEIL, Géomètres-Experts à Sèvres.


Plan de situation

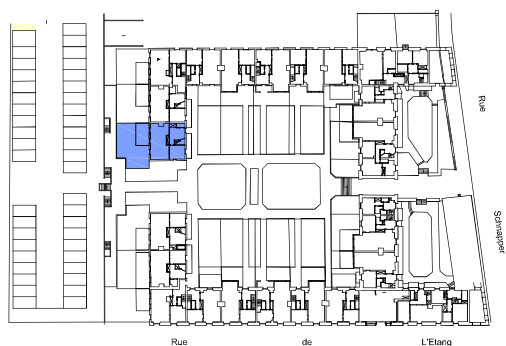


(*) La superficie CARREZ correspond à la superficie à mentionner dans l'acte de vente conformément à la loi n° 96-1107 du 18/12/1996 améliorant la protection des acquéreurs de lot de copropriété.

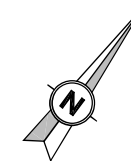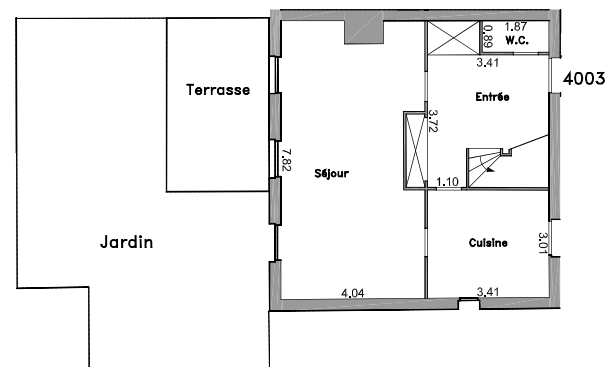

REZ-DE-CHAUSSEE

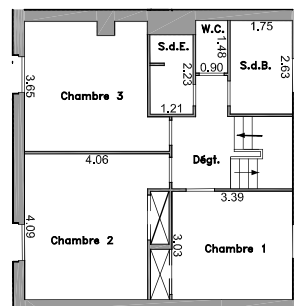

PREMIER ETAGE

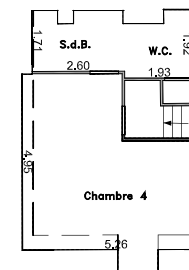

COMBLES

Echelle 1/150

