

SAINT-GERMAIN-EN-LAYE

(Yvelines)

22 bis rue Schnapper

" Les Tanneries Royales "

Cadastre : Section AM n° 140

Lot n° 18



SAINT-GERMAIN-EN-LAYE

(Yvelines)

22 bis rue Schnapper

"Les Tanneries Royales"

REZ-DE-CHAUSSEE

PREMIER ETAGE


COMBLES

Lot n° 18


Superficie Loi Carrez (*) : 139.3 m²

Superficie Hors Loi Carrez (*) : 62.2 m² (Jardin)


Désignation	Surface
Entrée avec placard	9,7 m ²
Séjour	31,5 m ²
Dégagement avec placard	7,7 m ²
Chambre 1	10,7 m ²
Chambre 2 avec placard	10,0 m ²
Chambre 3 avec placard	10,0 m ²
Cuisine	11,2 m ²
Salle d'eau 1	4,3 m ²
Salle d'eau 2	5,9 m ²
W.C.1	1,6 m ²
W.C.2	1,4 m ²
Combles	35,3 m ²
TOTAL LOT N° 18	139,3 m²

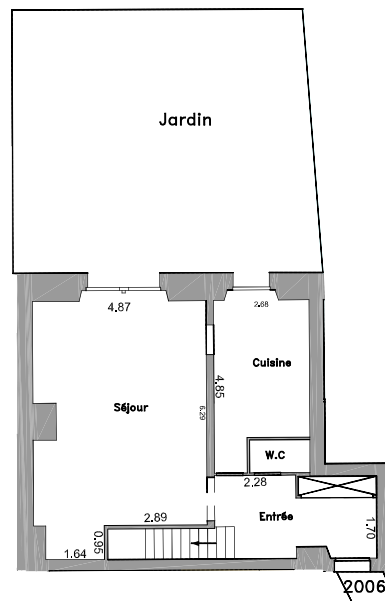


REZ-DE-CHAUSSEE

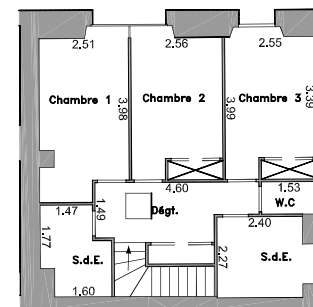

PREMIER ETAGE

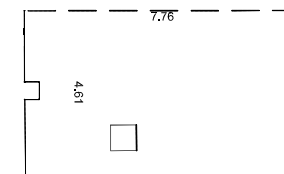


COMBLES

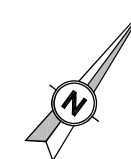


Plan de vente réalisé par GEXPERTISE CONSEIL, Géomètres-Experts à Sèvres.

Le calcul des superficies a été réalisé à partir des relevés effectués en Mai 2011 par GEXPERTISE CONSEIL, Géomètres-Experts à Sèvres.

Plan de situation

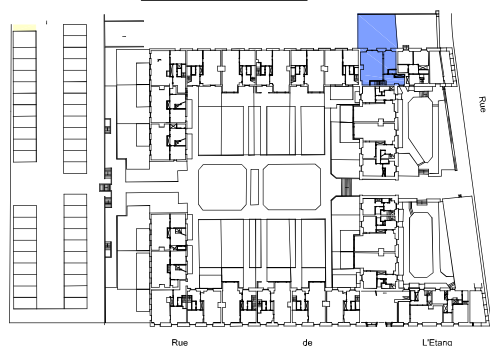

Echelle 1/150

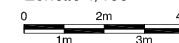

(*) La superficie CARREZ correspond à la superficie à mentionner dans l'acte de vente conformément à la loi n° 96-1107 du 18/12/1996 améliorant la protection des acquéreurs de lot de copropriété.

