

SAINT-GERMAIN-EN-LAYE

(Yvelines)

—
22 bis rue Schnapper

" Les Tanneries Royales "

—
Cadastre : Section AM n° 140

—
Lot n° 25
—



SAINT-GERMAIN-EN-LAYE

(Yvelines)

22 bis rue Schnapper

"Les Tanneries Royales"

**REZ-DE-CHAUSSEE
PREMIER ETAGE**

COMBLES


Lot n° 25

Superficie Loi Carrez (*) : 136.0 m²
Superficie Hors Loi Carrez (*) : 3.3 m² (H<1.80)
: 60.2 m² (Jardin/Terrasse)


Désignation	Surface
Entrée avec placard	9,0 m ²
Séjour	30,0 m ²
Dégagement	7,1 m ²
Chambre 1 avec placard	11,0 m ²
Chambre 2 avec placard	15,4 m ²
Chambre 3	13,5 m ²
Chambre 4	14,6 m ²
Chambre 5	11,5 m ²
Cuisine	10,2 m ²
Salle de bains	4,8 m ²
Salle d'eau	2,9 m ²
Salle d'eau et WC	4,6 m ²
W.C.	1,4 m ²
TOTAL LOT N° 25	136,0 m²

Plan de vente réalisé par GEXPERTISE CONSEIL, Géomètres-Experts à Sèvres.
 Le calcul des superficies a été réalisé à partir des relevés effectués en Mai 2011 par GEXPERTISE CONSEIL, Géomètres-Experts à Sèvres.



Plan de situation

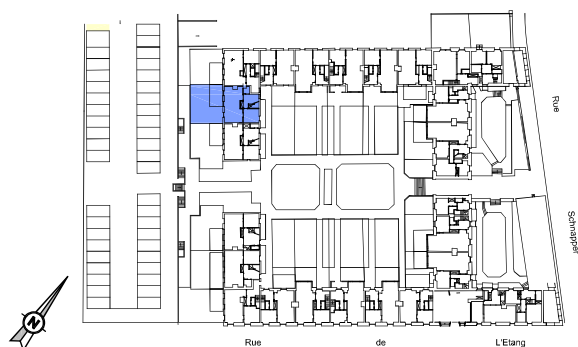


(*) La superficie CARREZ correspond à la superficie à mentionner dans l'acte de vente conformément à la loi n° 96-1107 du 18/12/1996 améliorant la protection des acquéreurs de lot de copropriété.

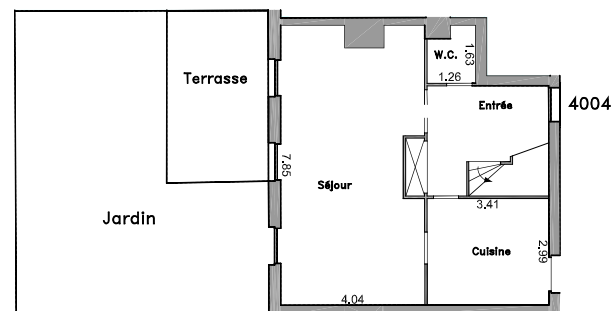

REZ-DE-CHAUSSEE

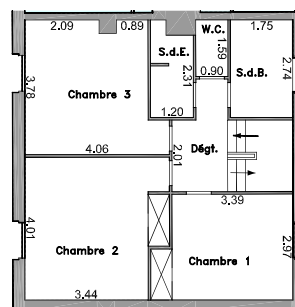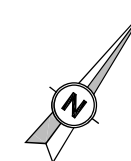

PREMIER ETAGE

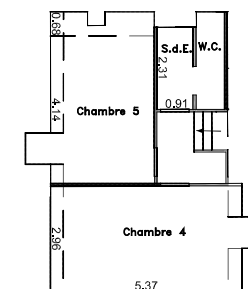

COMBLES

Echelle 1/150

